


99.

99

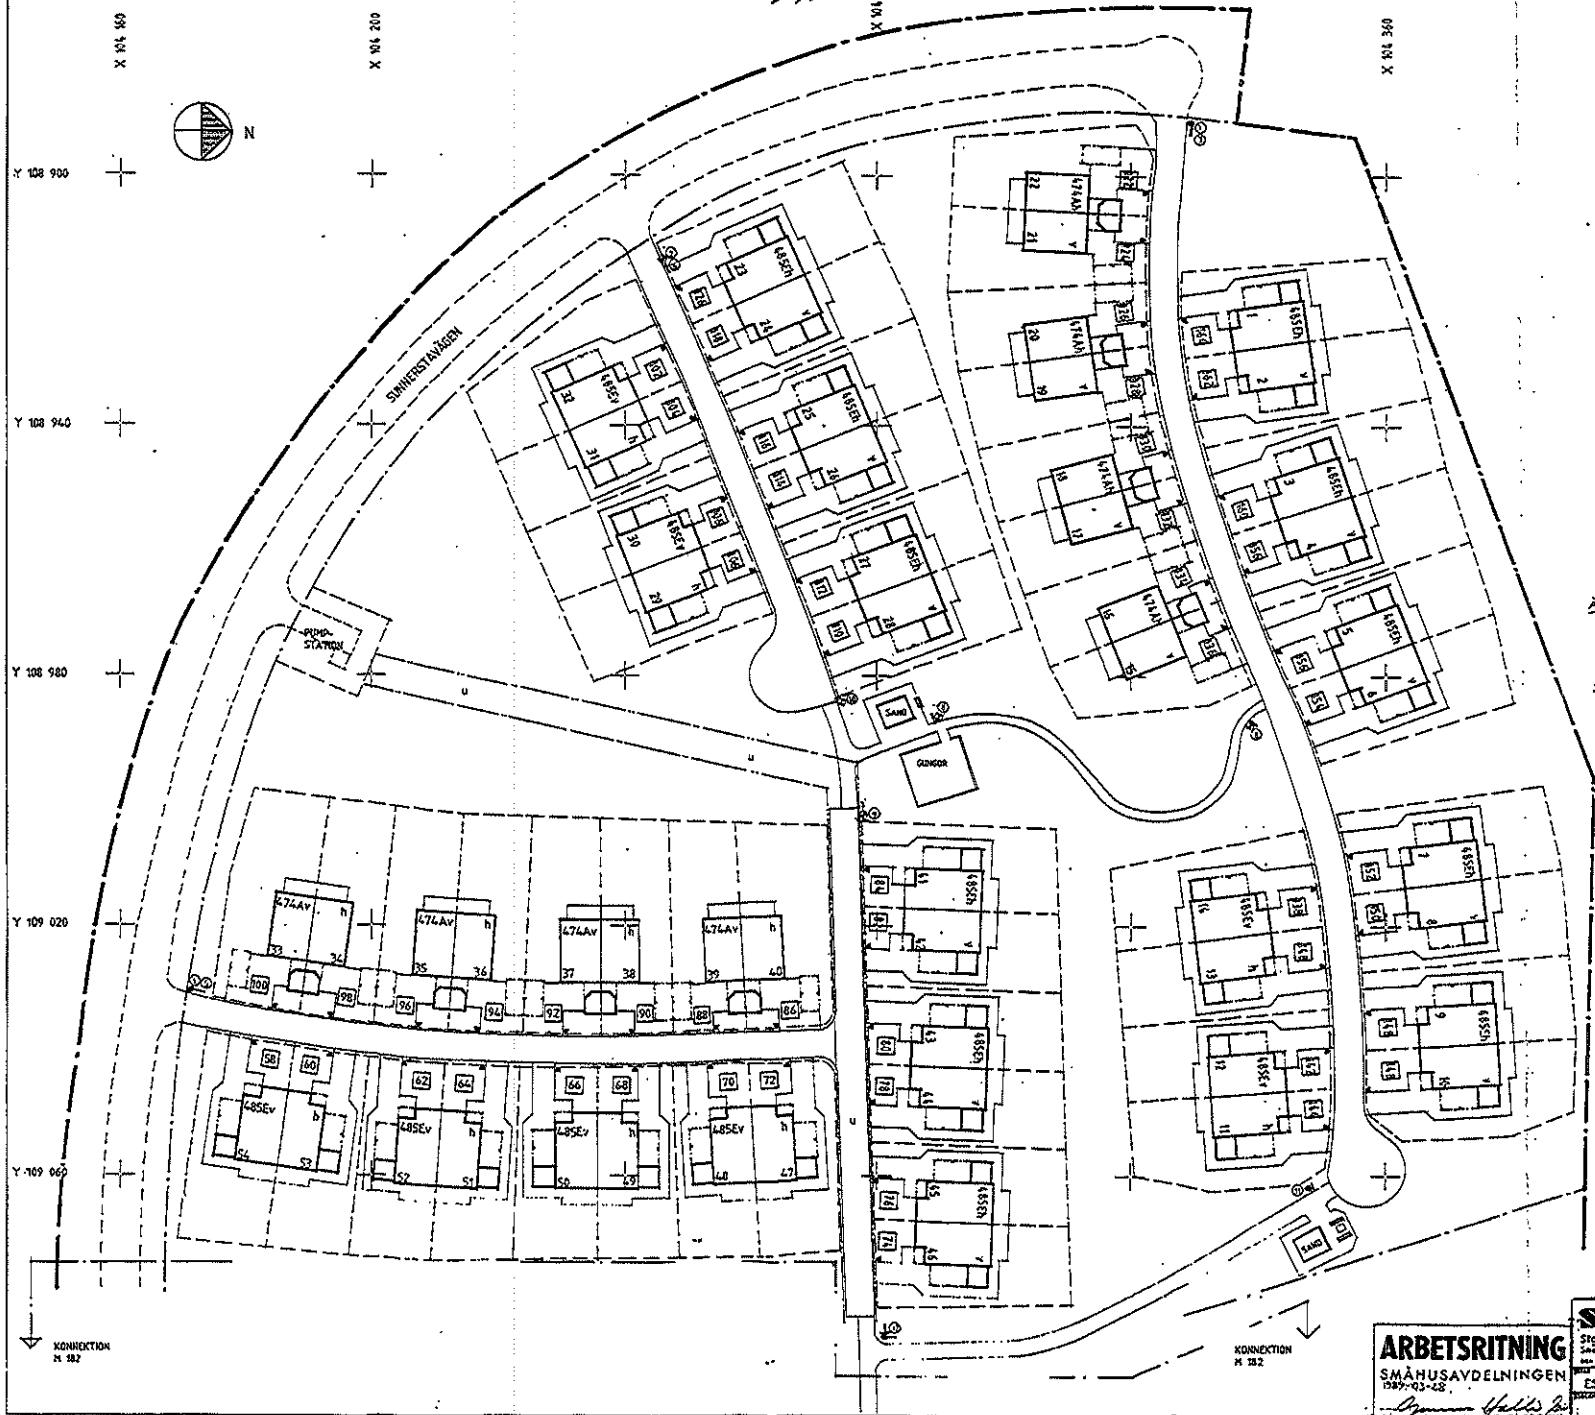

FÖRKLARINGAR:

- ADRESSNUMMER
- RESERVADRESSNUMMER
- SKYLTLAR PÅ EGEN STOLPE RESP. BELYSNINGSSTOLPE
- POSTLÅDA

FÖRESKRIFTER:

- ALLMÄNT**
- STOLPRÖR: VÄRMGALV, STÅLRÖR \varnothing 60mm. LÄNGD AVPASSAS SÅ ATT UK. HUVUDSKYLTT SITTER 2100 mm ÖVER MARK. TOPPHATT AV ALUMINIUMPLÅT.
- SKYLTLAR: UTFÖRES ENL. AB BLINKFYRARS STANDARD ELLER LIKVÄRDIGT.

FUNDAMENT: AV ARMERAD BETONG L = 480 mm

SKYLTLAR ENL. AB BLINKFYRAR

GATUNAMNSKYLTLAR

5 ST. ALLA GATOR FÅR SAMMA NAMN.

GATUNUMMERSKYLTLAR

1 ST. GATUNUMMER (SE RITN. NR. M 182)

PÅBUDSMÄRKEN

- 2 ST. PÅBUDEN GÅNGBANA \varnothing 400 mm
- 2 ST. "GÅNG", CYKEL- OCH MOPEDBANA \varnothing 400 mm
- 1 ST. "GÅNG" \varnothing 650 mm

TILLÄGGSTAVLOR

2 ST "SANDAS EJ", SMÅ

KOMMUNAL ANVISNINGSSKYLT

1 ST "CENTRUM", VÄGVISARE

HÄNVISNING

SKYLTFÖTECKNING SE RITNING M 182.

KONNEKTION
K 182

KONNEKTION
M 182

ARBETS-RITNING
SMÅHUSAVDELNINGEN
1987-03-28
Gunnar Hellås

SALAA
Stockholms Fastighetskontor
Sakhusavdelningen, Arbetssvinn
Svea-gatan 10, 20. Stockholms län, S-111 33
TELEFON 33 11 15
Gunnar Hellås

B. 1	HÖJNING	80-09-79	TH
A. 2	SKYLTLAR	87-01-28	TH
EN 21	SKYLTLAR		TH
BROTBY			
DEL AV KARBY 3:1			
VALLENTUNA KOMMUN			
ADRESSNUMMER- OCH SKYLTRITNING			
ES	CH	1:600	1:600
940	M 181	ES	ES