



TYPSEKTION HUS 474 A OCH 474 B
SE FÖ RITN. MK 21
SKALA 1:20

- ANVÄNINGAR
- KVI.1-VV1 = VATTENRÖR, KOPPAR, SERIE 2, HANDA.
 - KV2, VV2 = VATTENRÖR, KOPPAR, SERIE 2, FRESL.
 - KV4 = KALLVATTENRÖR, FEM HD20.
 - V52 = VÄRMERÖR, KOPPAR, SERIE 2, FRESL.
 - S3.D1 = AVLOPPSRÖR, PVC-META.
 - S3.D3 = AVLOPPSRÖR, PVC-MARK, KLASS T.
 - DR. = DRÄN-RÖR, PVC, RÖR 24x 60, 30.(H).

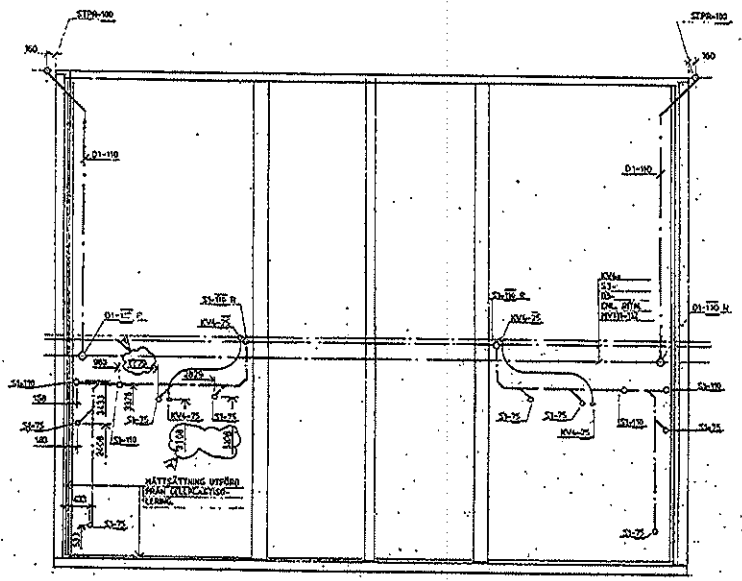

474 AV ENTRESIDA 474 AH

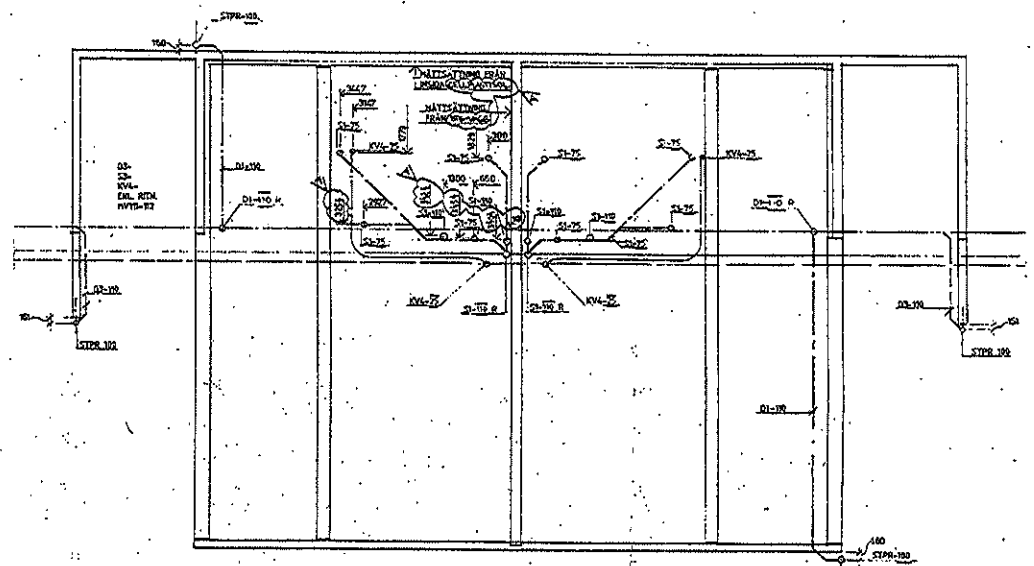

474 Bv ENTRESIDA 474 Bb

PLACERING AV GOLVLÖCKOR. SE K-RITNING.
AVSÄTTNING STUPRÖR. SE RITN. MV-113.

ARBETS-RITNING
SMÅHUSAVDELNINGEN
1983-01-23

Stockholms fastighetskontor
BYGGAVDELNINGEN
VVB-byrån
Tullinge närmiljöbyrå
Box 6011 166 30 Stockholm Tel. 08-736-03-00
Arbetsritning nr 100 6
Reviderad 1983-11-15

SILVIA
Stockholms fastighetskontor
Småhusavdelningen, Arbetssbyrån
Box 6011 166 30 Stockholm Tel. 08-736-03-00
Arbetsritning nr 100 6

AT: SVEN HÖRT
RÖ: SVEN HÖRT
DEL AV KARBY 3:1
VALLENTUNA KOMMUN
VA I GRUND TYPSEKT. HUS A OCH B
A0 44150
940 MV 114