

101

101


FÖRKLARINGAR SE RITNING M 181.

SKYLTFÖRTECKNING

ANTAL

- ① Sunnerstavägen ← DUBBELSIDIG 4 ST
- ② Sunnerstavägen ← DUBBELSIDIG, MONTERAS PÅ BELYSNINGSSTOLPE 1 ST
- ③-⑦ ① MONTERAS PÅ BELYSNINGSSTOLPE, DUBBELSIDIG, OLIKA NUMMER 5 ST
- ⑥ ② MONTERAS PÅ BELYSNINGSSTOLPE 2 ST
- ⑧ ③ MONTERAS PÅ BELYSNINGSSTOLPE 1 ST
- ⑨ ④ MONTERAS PÅ BELYSNINGSSTOLPE 2 ST
- ⑩ ⑤ 2 ST
- ⑪ ⑥ 1 ST
- ⑫ ⑦ DUBBELSIDIG 1 ST
- ⑬ ⑧ 1 ST
- ⑭ ⑨ 1 ST

- ① 122-164
- ② 102-120
- ③ 58-100
- ④ 30-56
- ⑤ 70-28

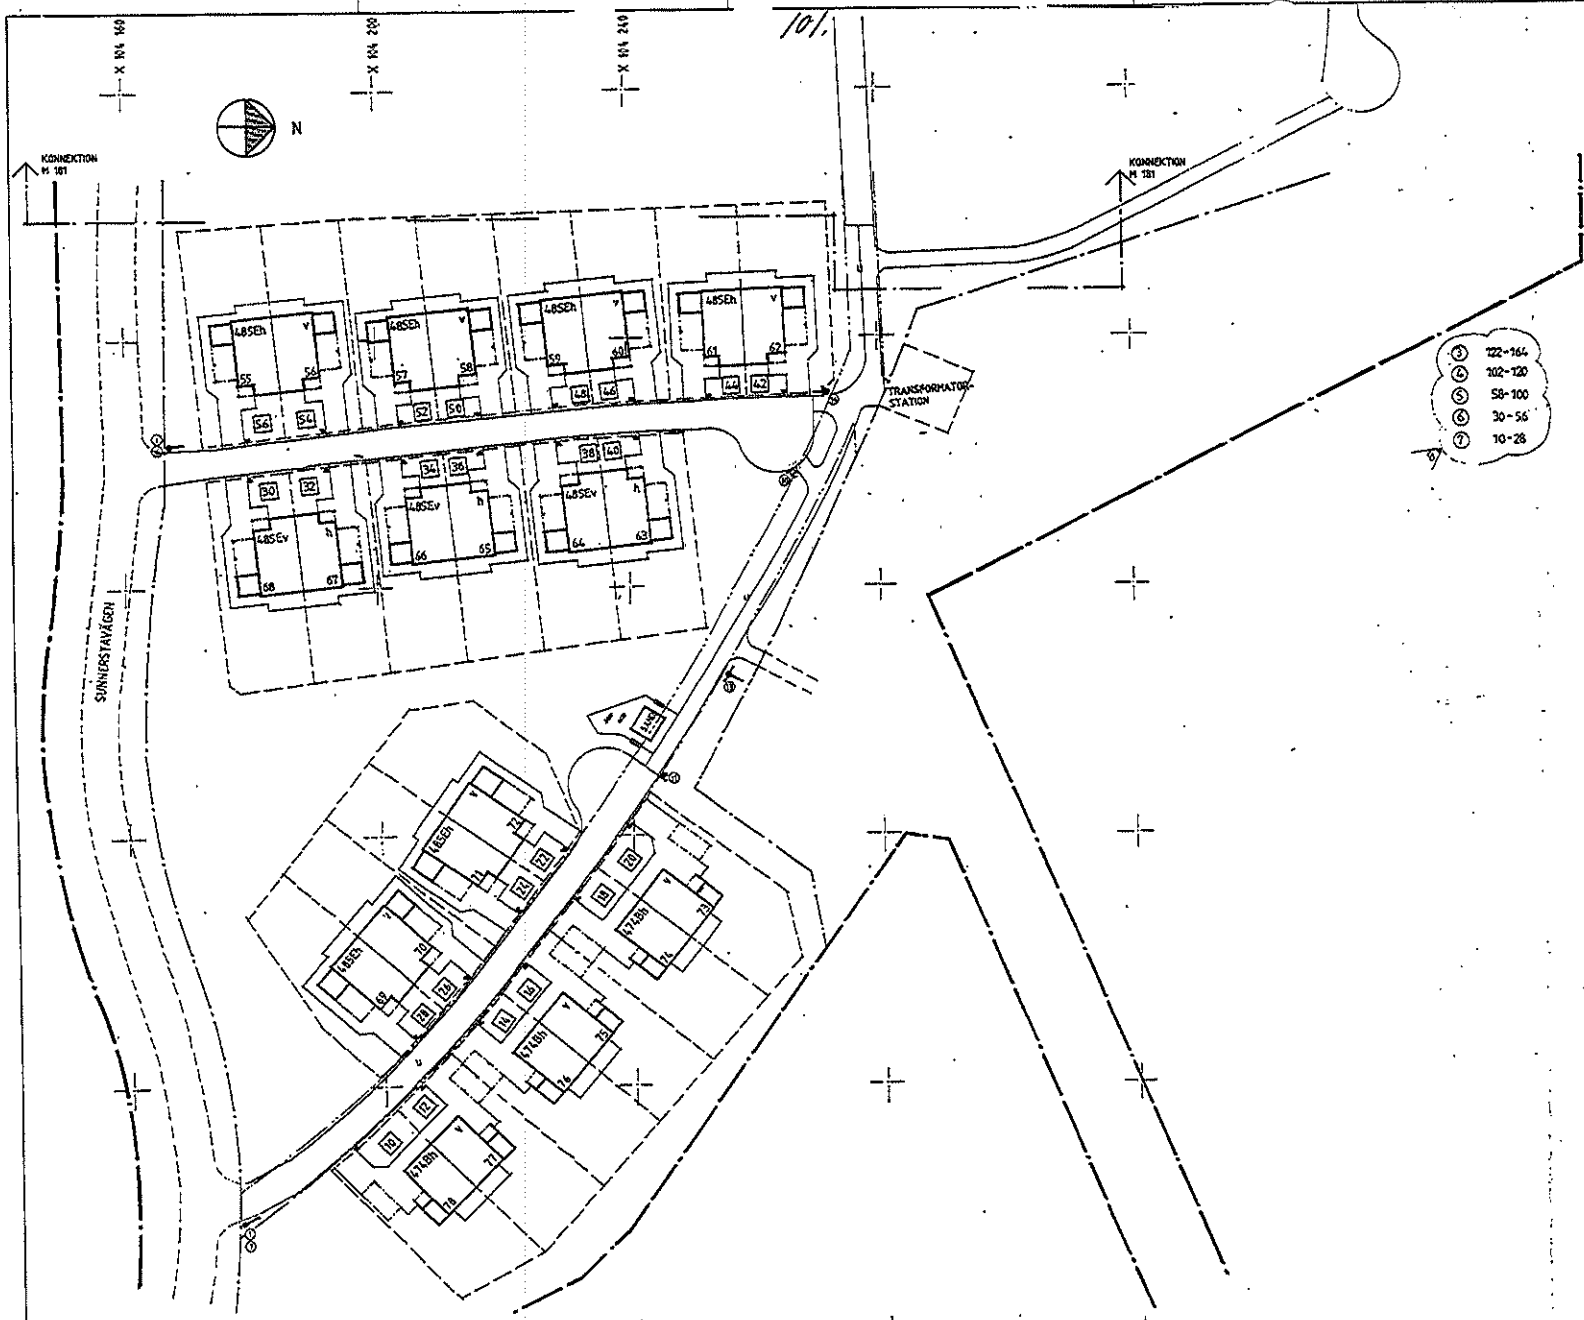

**ARBETS RITNING**  
SMÅHUSAVDELNINGEN  
1983-03-22  
*Gunnar Holm*

**SMÅÅ**  
Stocholms Fastighetskontor  
Svabodavägen 10  
S-141 34  
*Gunnar Holm*

B/S	ADRESSNUMMER FÖR SKYLTING	100-03-01	TW
A/S	VÄGNUMMER ANTAL	00-01-01	TW
ALL	ADRESS	1000	1000
<b>BROTBY</b>		DEL AV KARBY 3:1	
ADRESSNUMMER - OCH SKYLTRITNING		VALLENTUNA KOMMUN	
ES	1:5	1:500	
940	M 182		