


39 050
39 100
39 150
39 190
39 220
39 260

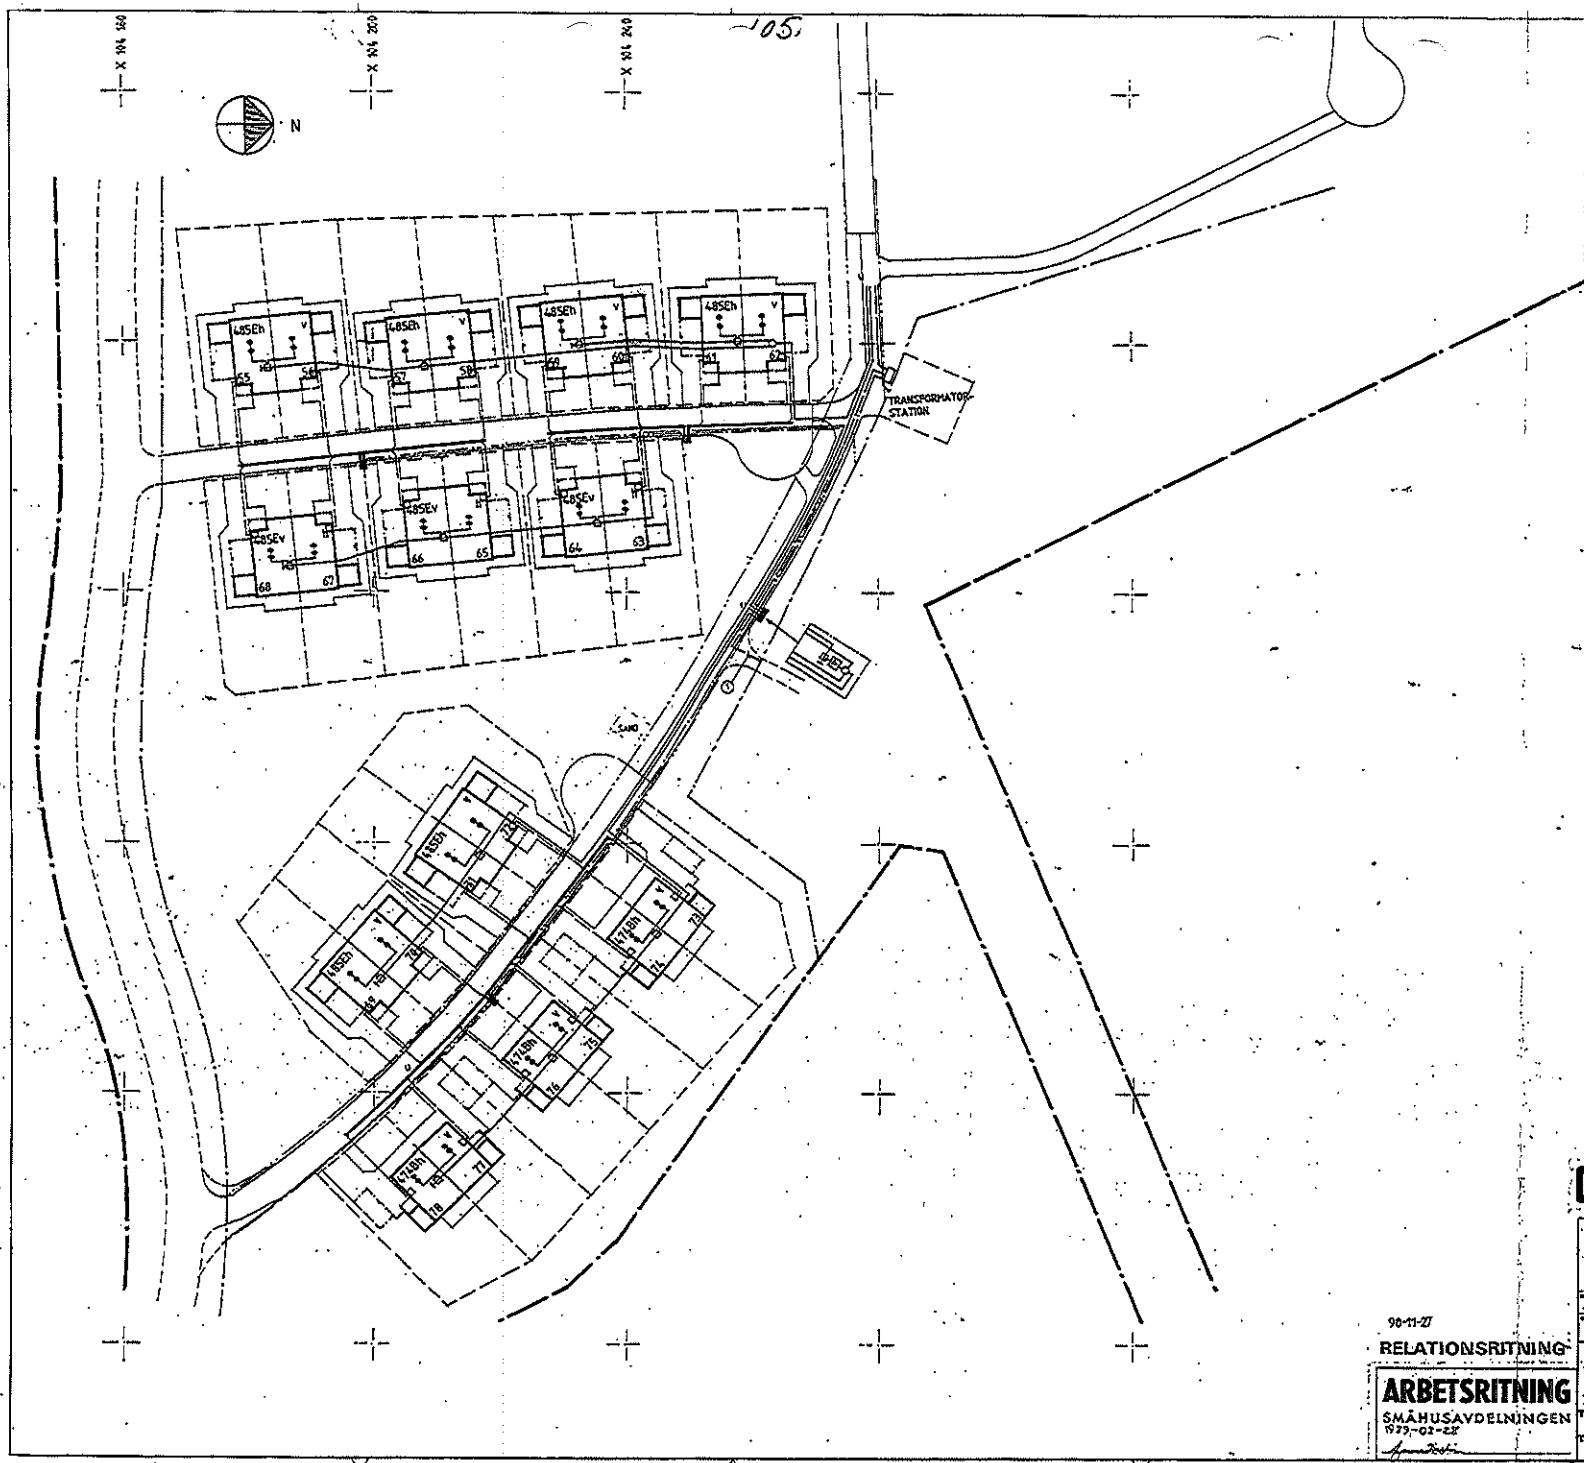

FÖRKLÄRINGAR

105

SCHAKT FÖR FUNDAMENT OCH TELELEDNINGAR I MARK
 HE UTFÖR ALL SCHAKT, LEDNINGSDUD, TILLÄGGSFYLNING OCH SKYDGSFYLNING.
 KOPPLINGSKOPPLING, SCHAKT, SE ME 111 OCH 112.
 LEDNINGSDUD OCH SKYDGSFYLNING UTFÖRS UNDER KONTROLL AV TELEVERKET OCH EE.
 SCHAKT FÖR KABELSKAP OCH "KOPPLINGSPLÅR" UTFÖRS MED PLACERING ENLIGT MARK-
 PLANERINGSRITNING. (KOPPLINGSPLÅR PLACERAS INVID ELYVERKETS KABELSKAP.)
 LEDNINGAR I RÖR SKALL VARA OYDRAGBARA.

KANALISATION FÖR RIKSTELEFONRÖRNINGAR
 TELEVERKET TILLKÄNDHÅLLER KABELRÖR SAMT ÖVRIGT LEDNINGSSYD.
 I KOPPLINGSKOPPLING LÄGGS TELEVERKETS LEDNINGSSYD.
 I ÖVRIGT I PARKVÄG FÖRBI IDROTTSPLATSEN FRÅN TILL KABELSKAP TYP 600 SAMT
 MELLAN HUS OCH LEDNINGSSCHAKT I VÄG (KOMMUNIKATIONSTORFT), LÄGGS DE
 KABELRÖR.
 1. KABELRÖR TYP PV 102/95 MED DRAGTRÅD.
 2. KABELRÖR TYP PV 24/30 MED DRAGTRÅD.
 3. LEDNINGSSYD FÖR TELEVERKETS KABLAR, DÄR TELEVERKET LÄGGER LEDNINGSSYD
 TELEVERKET FÖRLÄGGER EDNA LEDNINGAR.
 TELEVERKET LEVERERAR OCH MONTERAR KABELSKAP OCH KOPPLINGSPLÅR FÖR SIN
 KOPPLINGSRUSTNING.
 □ TELEVERKETS KABELSKAP TYP 600.
 ■ TELEVERKETS "KOPPLINGSPLÅR", INVID ELYVERKETS KABELSKAP.
 □ FASADVÄRMSKAP MED TELEVERKETS KOPPLINGSPLINT.

CENTRALANTENNANLÄGGNING
 FÖR CENTRALANTENNLEDNINGAR I MARK LEVERERAR OCH LÄGGER DE KABELRÖR SÄN 60.
 I TORPARUNDEN LÄGGS CENTRALANTENNLEDNINGAR PÅ DÖRLING.
 INSTALLATIONERNA I HUSGRUNDEN UTFÖRS FÖRE PÅLÄGGNING AV LÄTTBETONGJÄLL-
 LAGRET.
 FÖRSTÄNKARUTRUSTNING MONTERAS I APPARATSKAP I "KABELSKAP".
 FÖRDELINGS- OCH AVDELNINGSDOOR MONTERAS I SKAP ENLIGT ÖVAN SAMT I TORPAR-
 GRUNDET UNDER HUS, NÄRA KÖNSTIGTJUNGELSKÄR.
 ■ "KABELSKAP" INHÅLLANDE APPARATSKAP FÖR CENTRALANTENNUTRUSTNING.
 □ HUSFÖRSTÄNKARE ÄVEN GEMENSAM FÖR VÄGLEDNINGSSAMJÖRDNINGEN.
 □ UNDERFÖRSTÄNKARE
 □ AVDELNINGSDOOR
 □ ÅTTAPNINGSDOOR
 □ SLUTSTÅND
 → ANTENNTÄTT (2 ST/HUS), SE MC-RITNINGAR.
 KONTAKTKABLAR I HUS, FRÅN AVDELNINGSDOOR TILL OCH MELLAN UTGÅR 282 724
 KONTAKTKABLAR FÖR ÖVRIGT 1,77,0 CEP.

MÄNVIKINGAR
 BYR. INSTALLATION I SHUS, SE RESP. HUSRITNING.
 BTR. PLINGRÄDER, SE MARKPLANERINGSRITNING.
 BTR. SCHAKTER, SE ÄVEN RITNING ME 111 OCH 112.
 BTR. TYPSEKTIONER FÖR SCHAKTER, SE RITNING ME 112.
 BTR. PLACERING AV KABELSKAP, STÖLPAR RM, SE TYPÖRTAL RITNING ME 112.

90-11-27
 RELATIONSRTNING
 ARBETSRTNING
 SMÅHUSAVDELNINGEN
 1979-02-28

AB ELECTROBYRÅN
 PÅLAGSÄMÅLA
 NILS-NORMAN AB
 KONSOLETERÄNDE (HUS) OCH BYRÅ
 KRAFT LÖSN. VARME, TELEFONIAL
 LÖSNINGSRIS: 07 44 00 00 00
 TEL. 07 44 00 00 00
 SA SA NN
 SALVA
 Stycklistas Fackligtalen
 Säljningsavdelningen
 1979-02-28
 BRÖTTBY
 DEL AV KARBY 3:1
 VALLENTUNA KOMMUN
 KANALISATION FÖR RIKSTELEFON I MARK
 CENTRALANTENNANLÄGGNING
 ES
 940 ME122 A