
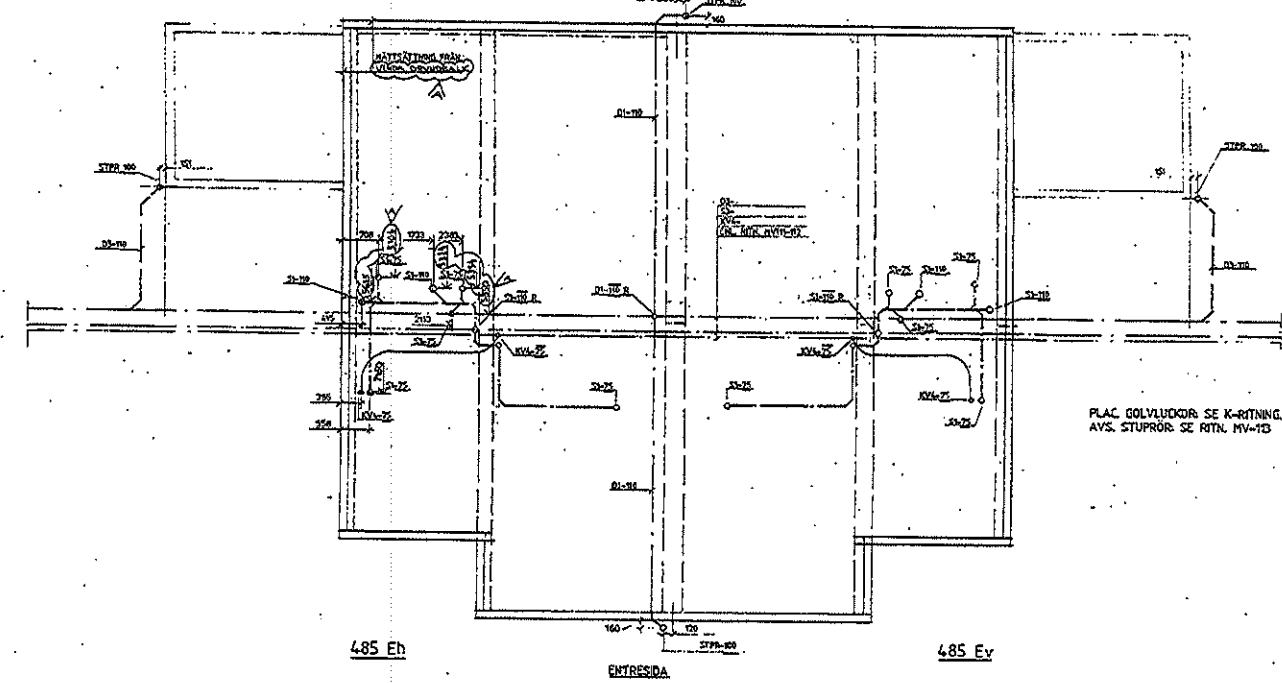


- ANVÄSNINGAR
- LEDNINGAR
- KV1, VV1 = VATTENRÖR, KOPPAR, SERIE 2, HJEMDA.
 - KV2, VV2 = VATTENRÖR, KOPPAR, SERIE 2, FRESOL.
 - KVR = KÄLLVATTENRÖR, PER HD10.
 - V22 = VÄRMELEDNINGSRÖR, KOPPAR, SERIE 2, FRESOL.
 - S1, D1 = AVLOPPSRÖR, PVC-HDA.
 - S3, D3 = AVLOPPSRÖR, PVC-MARK, KLASS T.
 - DR = DRÖN-RÖR, PVC, RSK 2x1 60 30 (M).

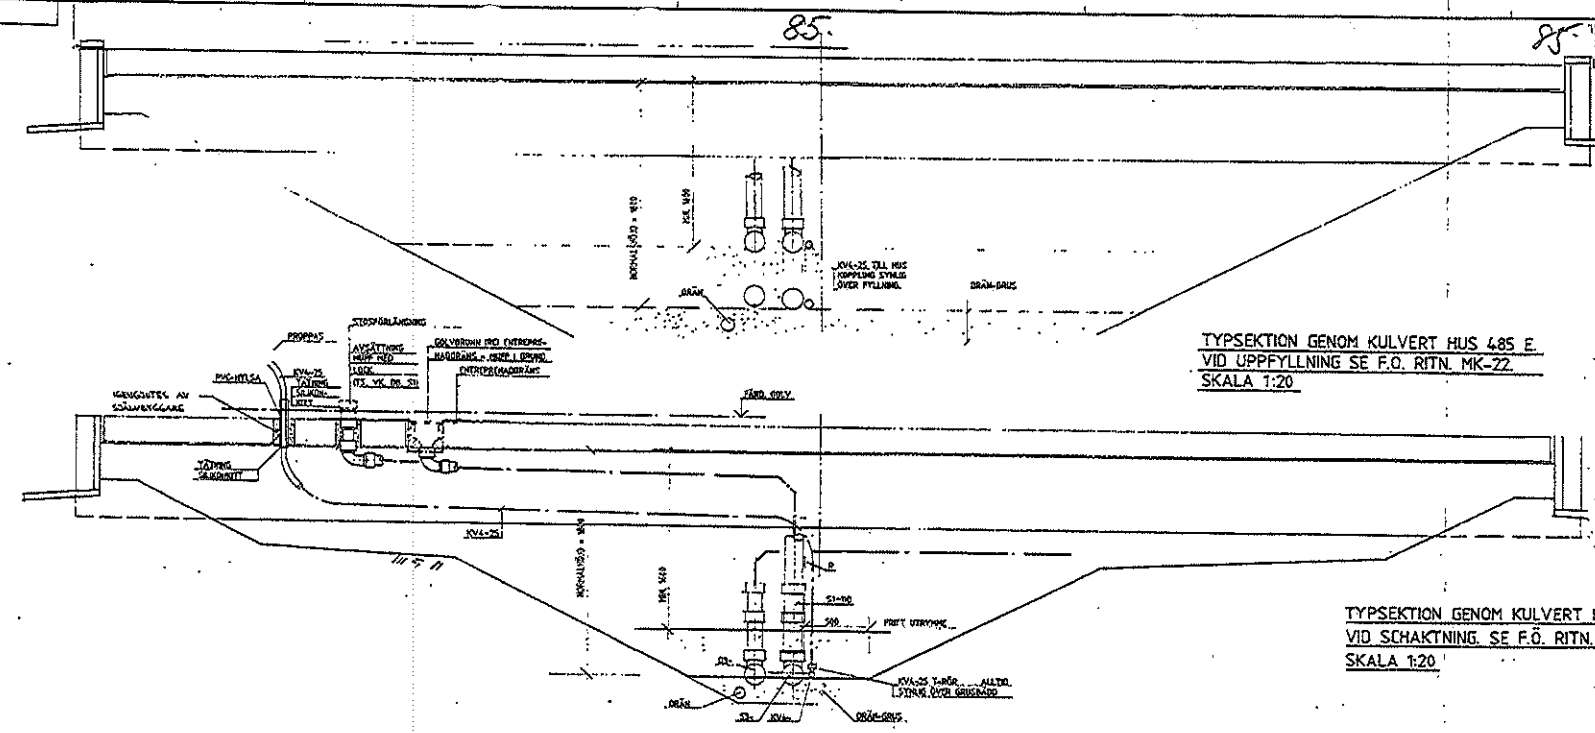

ARBETSRITNING
SMÅHUSAVDELNINGEN

SALA				BROTBY	
Stockholms Fastighetskontor				DEL AV KARBY 3:1	
Småhusavdelningen				VALLENTUNA KOMMUN	
VA I GRUND TYPSEKTION HUS E				A 0 44150	
1925-03-02				940	
				MV 115	
				A	